

MUNICIPALIDAD DE TREVELIN
HONORABLE CONCEJO DELIBERANTE
(9203) TREVELIN - CHUBUT

ORDENANZA Nº 08/95.-

VISTO: La Nota del Poder Ejecutivo Municipal Nº 148/95, elevando la solicitud presentada por la Escuela Experimental Municipal Nº 1 "El Molino", las Ordenanzas Nº 08/88, 06/89 y 32/89, las Notas P.E.M. Nº 597/93 y 672/94 y copia de la Resolución XIII 828-C.P.E. 1664, y,

CONSIDERANDO: Que, este Municipio, desde que se estableciera en la localidad la Escuela Experimental Municipal Nº 1 "El Molino" la ha apoyado en forma permanente.
Que, destinarle en forma definitiva las instalaciones en las que funciona les dará a sus integrantes la seguridad necesaria para seguir trabajando en la educación de los niños y jóvenes de nuestra localidad.


POR ELLO: El Honorable Concejo Deliberante de Trevelin, en uso de las facultades que le confiere la Ley 3098, sanciona la presente

ORDENANZA

Artículo 1º: Destínase en forma definitiva a la Escuela Experimental Municipal Nº 1 "El Molino", un predio de dos mil metros cuadrados dentro del inmueble denominado catastralmente como Fracción 56-B de la Legua 15, según croquis adjunto que figura como Anexo Nº I de la presente.

Artículo 2º: Pase al Poder Ejecutivo Municipal para su implementación, dese a publicidad y cumplido, ARCHIVESE.


DAVID AURELIO JONES
SECRETARIO LEGISLATIVO


OSCAR KANSAS JONES
Presidente
Honorable Concejo Deliberante
Trevelin - Chubut

DADA EN LA SALA DE SESIONES DEL HONORABLE CONCEJO DELIBERANTE DE LA MUNICIPALIDAD DE TREVELIN EL DIA 21 DE MARZO DE 1995 Y REGISTRADA BAJO EL ACTA Nº 438.

POR TANTO: TENGASE POR ORDENANZA MUNICIPAL.

Secretaría de Gobierno, 22 de Marzo de 1995.


EURLYN KELY EVANS
Sec. General de Gobierno
Municipalidad de Trevelin





MIGUEL HERALDO MEDINA
Intendente Municipal
Trevelin - Chubut

PLANO SEGÚN MENSURA

ESCALA 1:750

mas Tierras Lote 1 - Lote 15

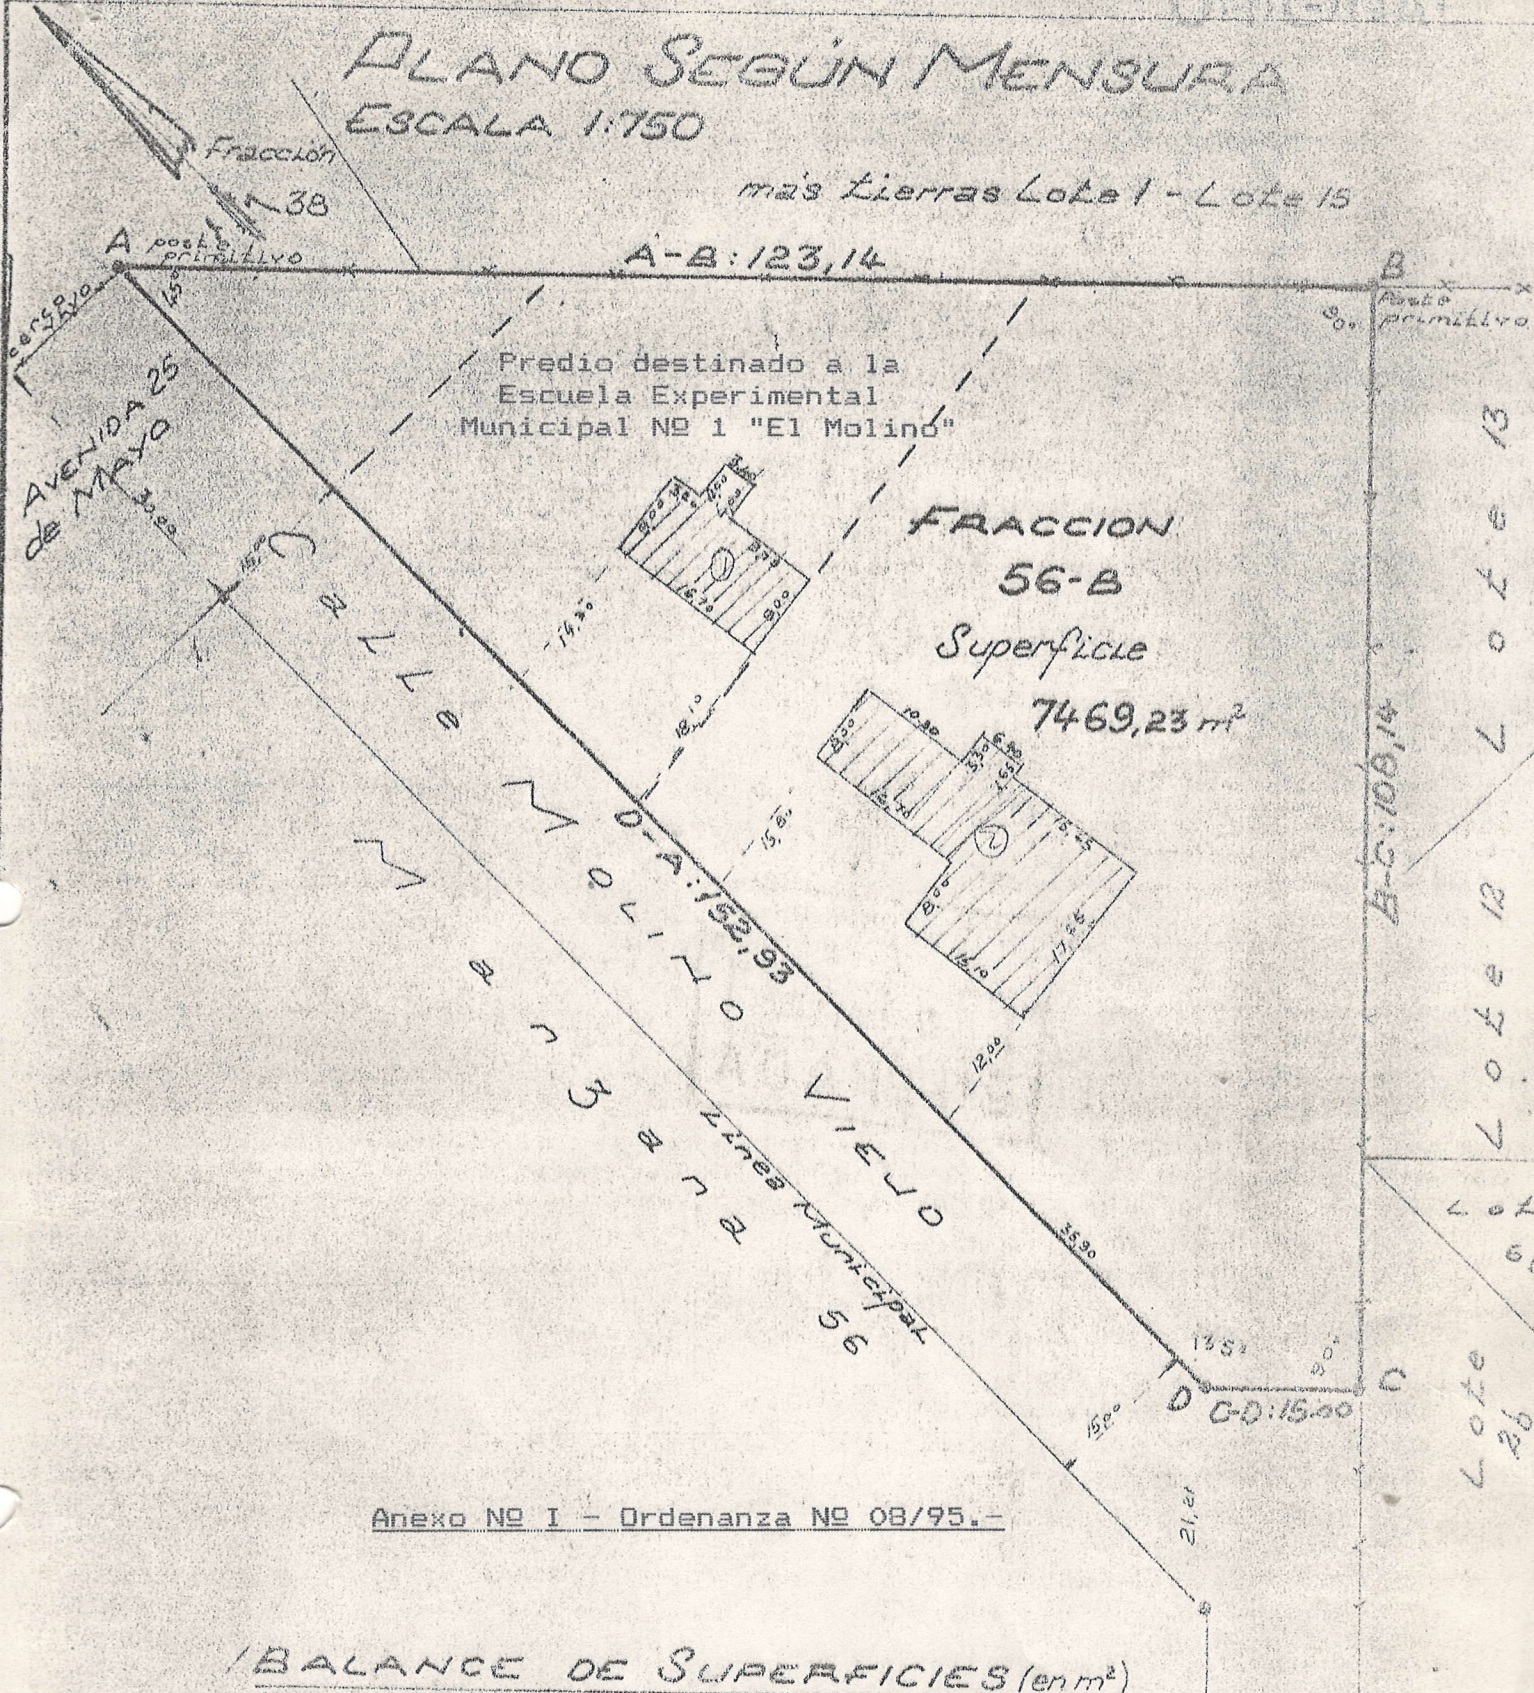

Predio destinado a la Escuela Experimental Municipal No 1 "El Molino"

FRACCION 56-B
Superficie

7469,23 m²

Anexo No I - Ordenanza No 08/95.-

BALANCE DE SUPERFICIES (en m²)

SEGÚN MENSURA	
Fracción 56 B	7469.23
SEGÚN ANTECEDENTE (Expte. No 066-6a)	
Fracción b	7469.23
Diferencia	0,00

David Aurelio Jones
 DAVID AURELIO JONES
 SECRETARIO LEGISLATIVO

Oscar Kansas Jones
 OSCAR KANSAS JONES
 Presidente
 Honorable Consejo Deliberante
 Trevelin - Chubut