



ORIGINAL

HONORABLE CONCEJO DELIBERANTE  
2° Piso Edificio "El Molino"  
Tel. - Fax (0945) 80131  
9203 Trevelin - Pcia. del Chubut

## ORDENANZA No.119/98

### VISTO:

El plano de mensura con fraccionamiento del inmueble identificado como Lote i - Mza. 5 del ejido Municipal de Trevelin, Y

### CONSIDERANDO:

QUE, las medidas lineales y superficies del mencionado fraccionamiento no reúnen las condiciones establecidas por el Código de Ordenamiento Urbano.-

QUE, es necesario contar con el fraccionamiento y los correspondientes planos de mensura para proceder a su escrituración.

### POR ELLO:

El Honorable Concejo Deliberante de la Municipalidad de Trevelin, en uso de facultades que le confiere la Ley 3098, sanciona la presente:

## ORDENANZA

**ARTÍCULO 1º:** EXCEPTÚASE de las medidas y superficies mínimas que surgen del fraccionamiento del Lote i de la Mza. 5, como figura en Anexo I de la presente Ordenanza.-

**ARTÍCULO 2º:** PASE al Ejecutivo Municipal, a la Secretaría de Obras Públicas para su implementación.

**ARTÍCULO 3º:** REGÍSTRESE, comuníquese, dese a publicidad y cumplido, ARCHÍVESE.-

*Susana Thomas*  
SECRETARIA  
HONORABLE CONCEJO DELIBERANTE  
MUNICIPALIDAD DE TREVELIN - CHUBUT


*Hugo H. Condoré*  
PRESIDENTE  
HONORABLE CONCEJO DELIBERANTE  
MUNICIPALIDAD DE TREVELIN - CHUBUT

DADA EN LA SALA DE SESIONES DEL HONORABLE CONCEJO DELIBERANTE DE LA MUNICIPALIDAD DE TREVELIN, EL DÍA 7 DE DICIEMBRE DE 1998, REGISTRADA BAJO ACTA 599.-----




**POR TANTO: Téngase por Ordenanza Municipal .-----**

**EJECUTIVO MUNICIPAL DE TREVELIN.-----**

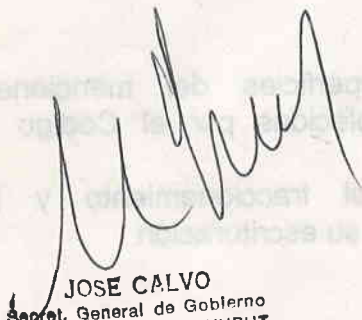

**JOSE CALVO**  
Secret. General de Gobierno  
MUNICIP. TREVELIN-CHUBUT

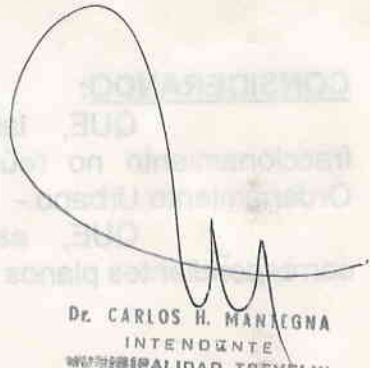

**Dr. CARLOS H. MANEGNA**  
INTENDENTE  
MUNICIPALIDAD TREVELIN  
CHUBUT

**TREVELIN, 10 de Diciembre de Mil Novecientos Noventa y Ocho.-----**

**ORDENANZA**

ARTICULO 1º: EXCEPTUASE de las medidas y sanciones mínimas que surgen del fraccionamiento del Lote 1 de la Manzana 5, como figura en Anexo 1 de la presente Ordenanza.

ARTICULO 2º: PASE al Ejecutivo Municipal a la Secretaría de Obras Públicas para su implementación.

ARTICULO 3º: REGISTRESE, comuníquese, dese a publicidad y cumplido.



SECRETARÍA  
MUNICIPALIDAD DE TREVELIN - CHUBUT




SECRETARÍA  
MUNICIPALIDAD DE TREVELIN - CHUBUT

DA EN LA SALA DE SESIONES DEL HONORABLE CONCEJO DELIBERANTE DE LA MUNICIPALIDAD DE TREVELIN, EL DIA 7 DE DICIEMBRE DE 1998, REGISTRADA BAJO ACTA 500

(3)

PLANO SEGUN MENSURA

ESCALA 1:500

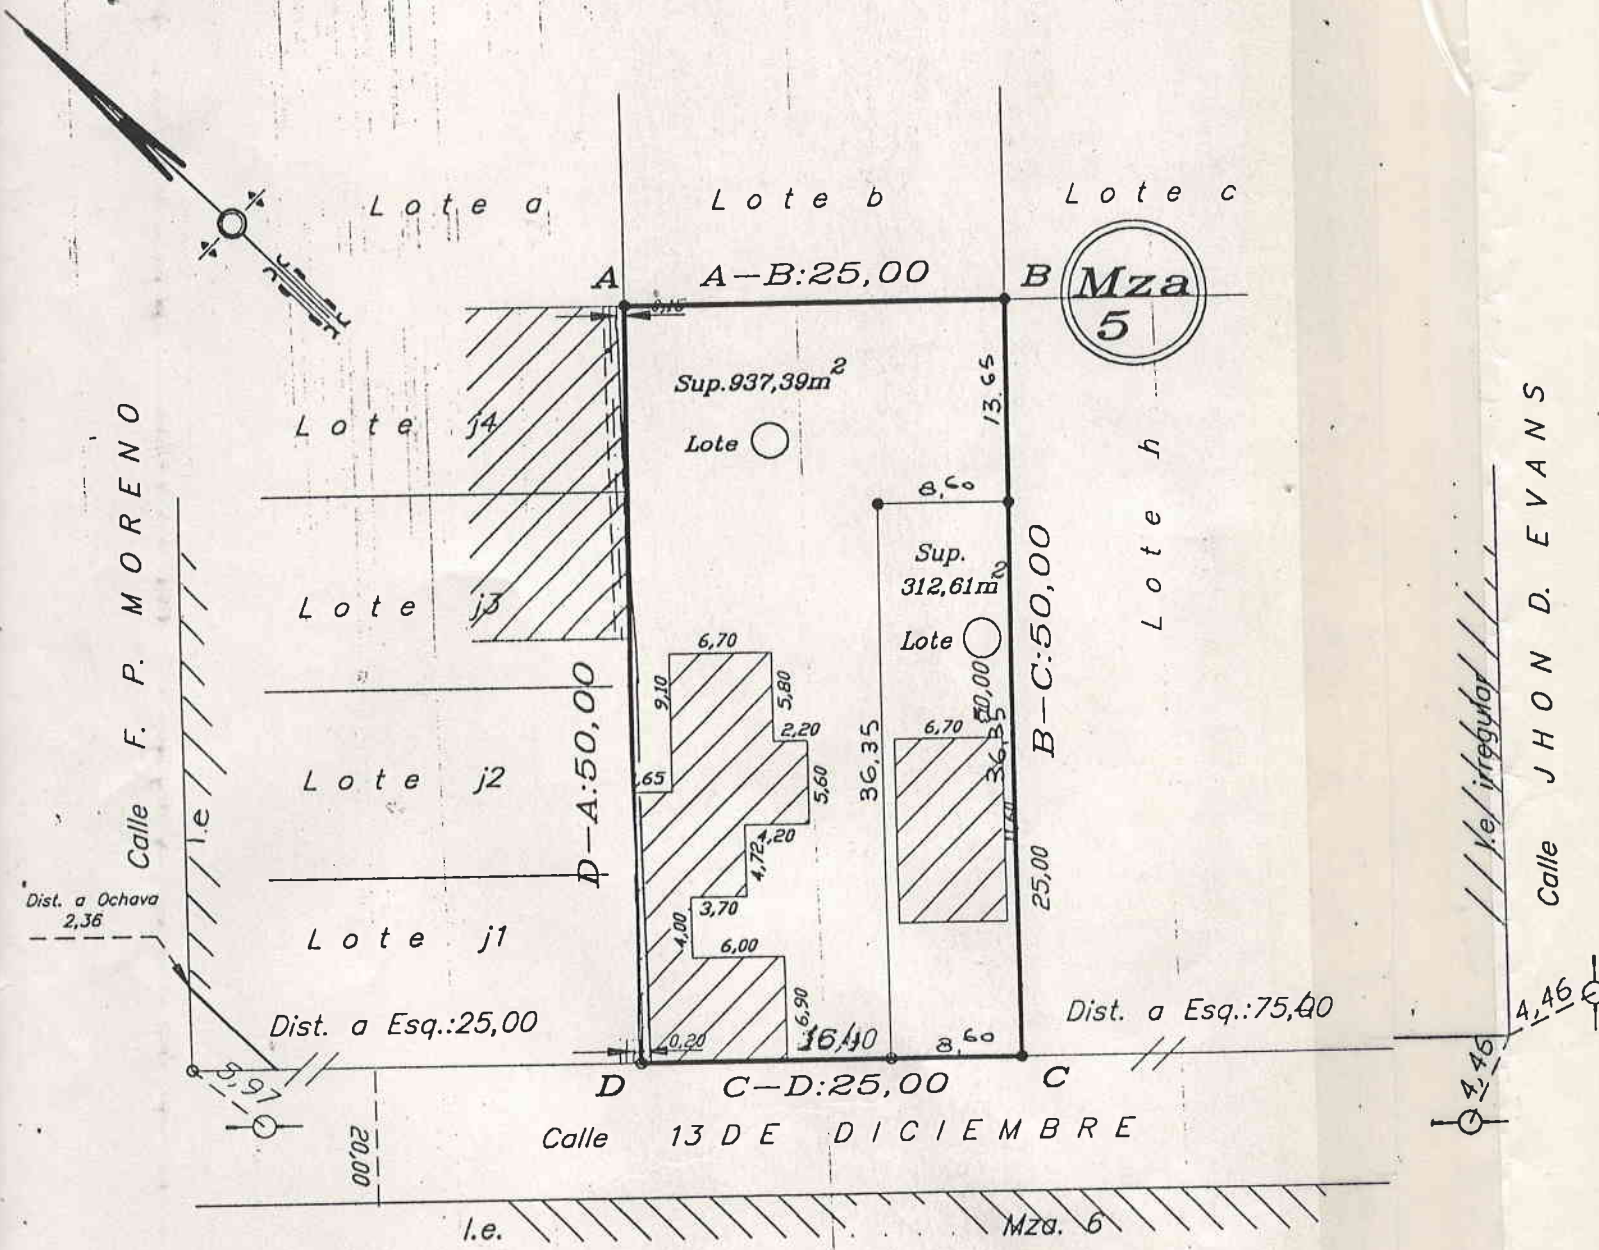

BALANCE DE SUPERFICIES

(en m<sup>2</sup>)


S E G U N M E N S U R A	
Lote	312,61
Lote	937,39
	1.250,00
S E G U N T I T U L O	
Lote i	1.250,00

R A

2

### CROQUIS SEGUN TITULO

PROVINCIA DEL CHUBUT  
Pueblo de TREVELIN  
COLONIA 16 de OCTUBRE  
Lote i - Mza. 5

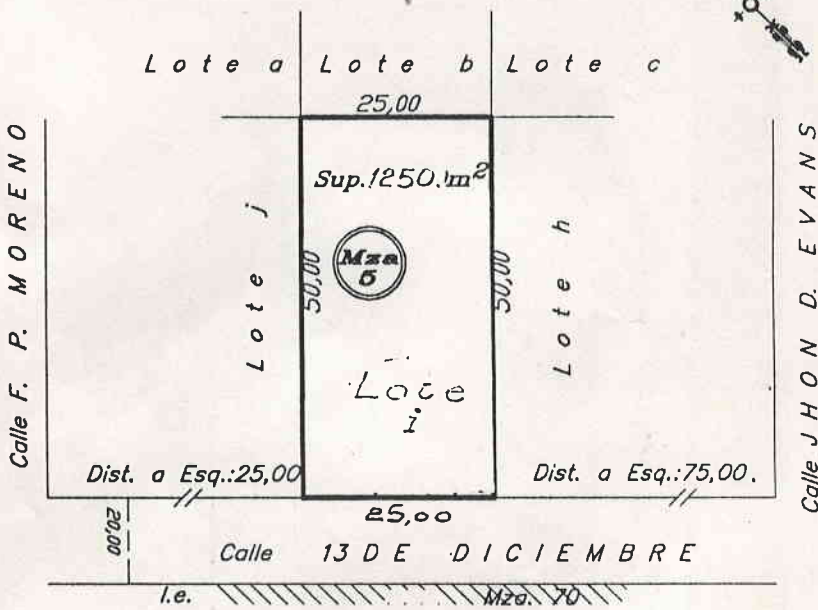

Calle J H O N D. E V A N S

Calle J H O N D. E V A N S

46

### REFERENCIAS

- m.f.c. ø 1,2cm.
- o m.f.c. ø 1,0cm.
- o Clave Acero Colocada
- Columna red electrica
- ▨▨▨ Construcción mampostería

### NOTAS

La unidad lineal empleada es el metro.  
Los angulos no indicados son de 90° o 270°

PROVINCIA

DEPARTAMENTO: F

LUGAR: PUEBLO D

INMUEBLE: Lote i -

OBJETO: Meñsura partic

PROPIETARIO:

Ot


DOMINIO:

T 124 F 216

ANTECEDENTES:

Planos: T 2 F

### CROQUIS DE LOC

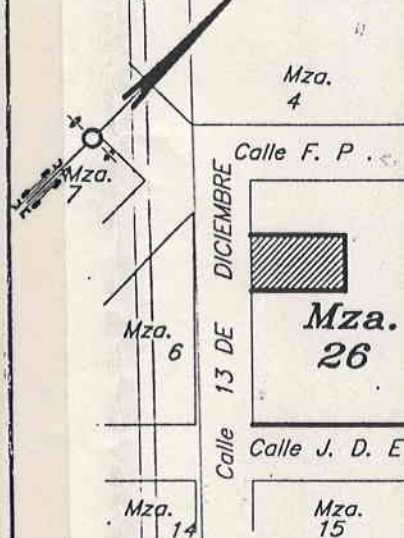

Fecha de Mensura:

[Signature]

Roberto Osm  
Agrimensor


Mat. Prof. N°12  
Ameghino 1116



<b>PROVINCIA DEL CHUBUT</b> DEPARTAMENTO: <b>FUTALEUFU-08</b> LUGAR: <b>PUEBLO DE TREVELIN</b> INMUEBLE: Lote i - Mza. 5 - Calles: 13 de Diciembre s/n OBJETO: Mensura particular con Fraccionamiento. PROPIETARIO:  <p style="text-align: center;"><b>Otto SCHUMM</b></p>	PARTIDA 00085
	(A)

**DOMINIO:**  
T 124 F 216 Fca. 4.743 Fecha: 20/07/1956

**ANTECEDENTES:**  
Planos: T 2 F 12, Expte. P-055-72

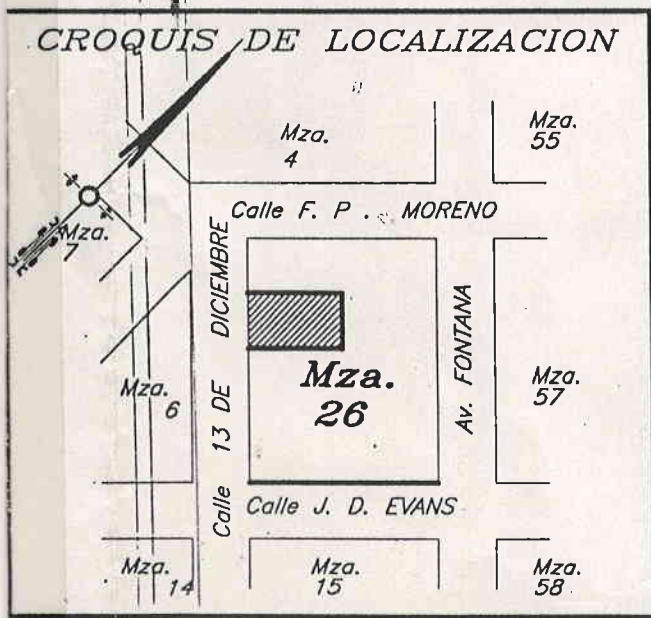

Otto SCHUMM

	PROTOCOLO DE PLANOS	TOMO	FOLIO

Fecha de Mensura: JUNIO 1998

**Roberto Osmar VILA**  
 Agrimensor  
 Mat. Prof. N°12 C. e I. T. 110  
 Ameghino 1116 ESQUEL

**Susana Thomas**  
 SECRETARIA  
 HONORABLE CONCEJO DELIBERANTE  
 MUNICIPALIDAD DE TREVELIN, CHUBUT

**Hugo M. Condori**  
 PRESIDENTE  
 HONORABLE CONCEJO DELIBERANTE  
 MUNICIPALIDAD DE TREVELIN, CHUBUT

EXPEDIENTE	PLANO N°