



ORIGINAL

HONORABLE CONCEJO DELIBERANTE
2° Piso Edificio "El Molino"
Tel. - Fax (0945) 80131
9203 Trevelin - Pcia. del Chubut

ORDENANZA No.120/98

VISTO:

La Nota presentada por vecinos de la localidad, Y

CONSIDERANDO:

QUE, en la misma se propone y solicita la posibilidad de imponer nombre a una calle recientemente demarcada .-

QUE, el nombre propuesto se refiere a una persona de trayectoria política , profesional, profesional y personal en la Provincia del Chubut.-

POR ELLO:

El Honorable Concejo Deliberante de la Municipalidad de Trevelin, en uso de facultades que le confiere la Ley 3098, sanciona la presente:

ORDENANZA

ARTÍCULO 1º : IMPÓNGASE el nombre de "ESCRIBANO ROQUE GONZÁLEZ" a la calle ubicada según plano de mensura que forma parte de Anexo I de la presente, ubicadas entre Avda. San Martín, y paralela a Fracción 7- Qta.19 A y Mzas.1 y 2 .-

ARTÍCULO 2º: PASE AL Ejecutivo Municipal para su implementación.

ARTÍCULO 3º: REGÍSTRESE, comuníquese, dese a publicidad y cumplido, ARCHÍVESE.-

Susana Thomas
SECRETARIA
HONORABLE CONCEJO DELIBERANTE
MUNICIPALIDAD DE TREVELIN - CHUBUT

Hugo H. Condori
PRESIDENTE
HONORABLE CONCEJO DELIBERANTE
MUNICIPALIDAD DE TREVELIN - CHUBUT

DADA EN LA SALA DE SESIONES DEL HONORABLE CONCEJO DELIBERANTE DE LA MUNICIPALIDAD DE TREVELIN, EL DÍA 7 DE DICIEMBRE DE 1998, REGISTRADA BAJO ACTA 599.-----



POR TANTO: Téngase por Ordenanza Municipal.

ORDENANZA N.º 12388

EJECUTIVO MUNICIPAL DE TREVELIN.

JOSE CALVO
Secret. General de Gobierno
MUNICIP. TREVELIN-CHUBUT

Dr. CARLOS H. MARTIGNA
INTENDENTE
MUNICIPALIDAD TREVELIN
CHUBUT

TREVELIN, 10 de Diciembre de Mil Novecientos Noventa y Ocho.

ORDENANZA

ARTICULO 1º: IMPONGASE el nombre de "ESCRIBANO ROGUE GONZALEZ" a la calle ubicada según plano de mensura que forma parte de Anexo I de la presente, ubicada entre Avda. San Martín, y paralela a Fracción T. C. 12 A y 12 B y 2.

ARTICULO 2º: PASE AL Ejecutivo Municipal para su implementación.

ARTICULO 3º: REGISTRESE, comuníquese, dese a publicidad y archívese.


Intendente
SECRETARÍA
MUNICIPALIDAD TREVELIN
CHUBUT

Intendente
SECRETARÍA
MUNICIPALIDAD TREVELIN
CHUBUT

DADA EN LA SALA DE SESIONES DEL HONORABLE CONCEJO DELIBERANTE DE LA MUNICIPALIDAD DE TREVELIN EL DIA 7 DE DICIEMBRE DE 1998 REGISTRADA BAJO ACTA 522

ORDENANZA No.120/98
ANEXO I

PLANO SEGUN

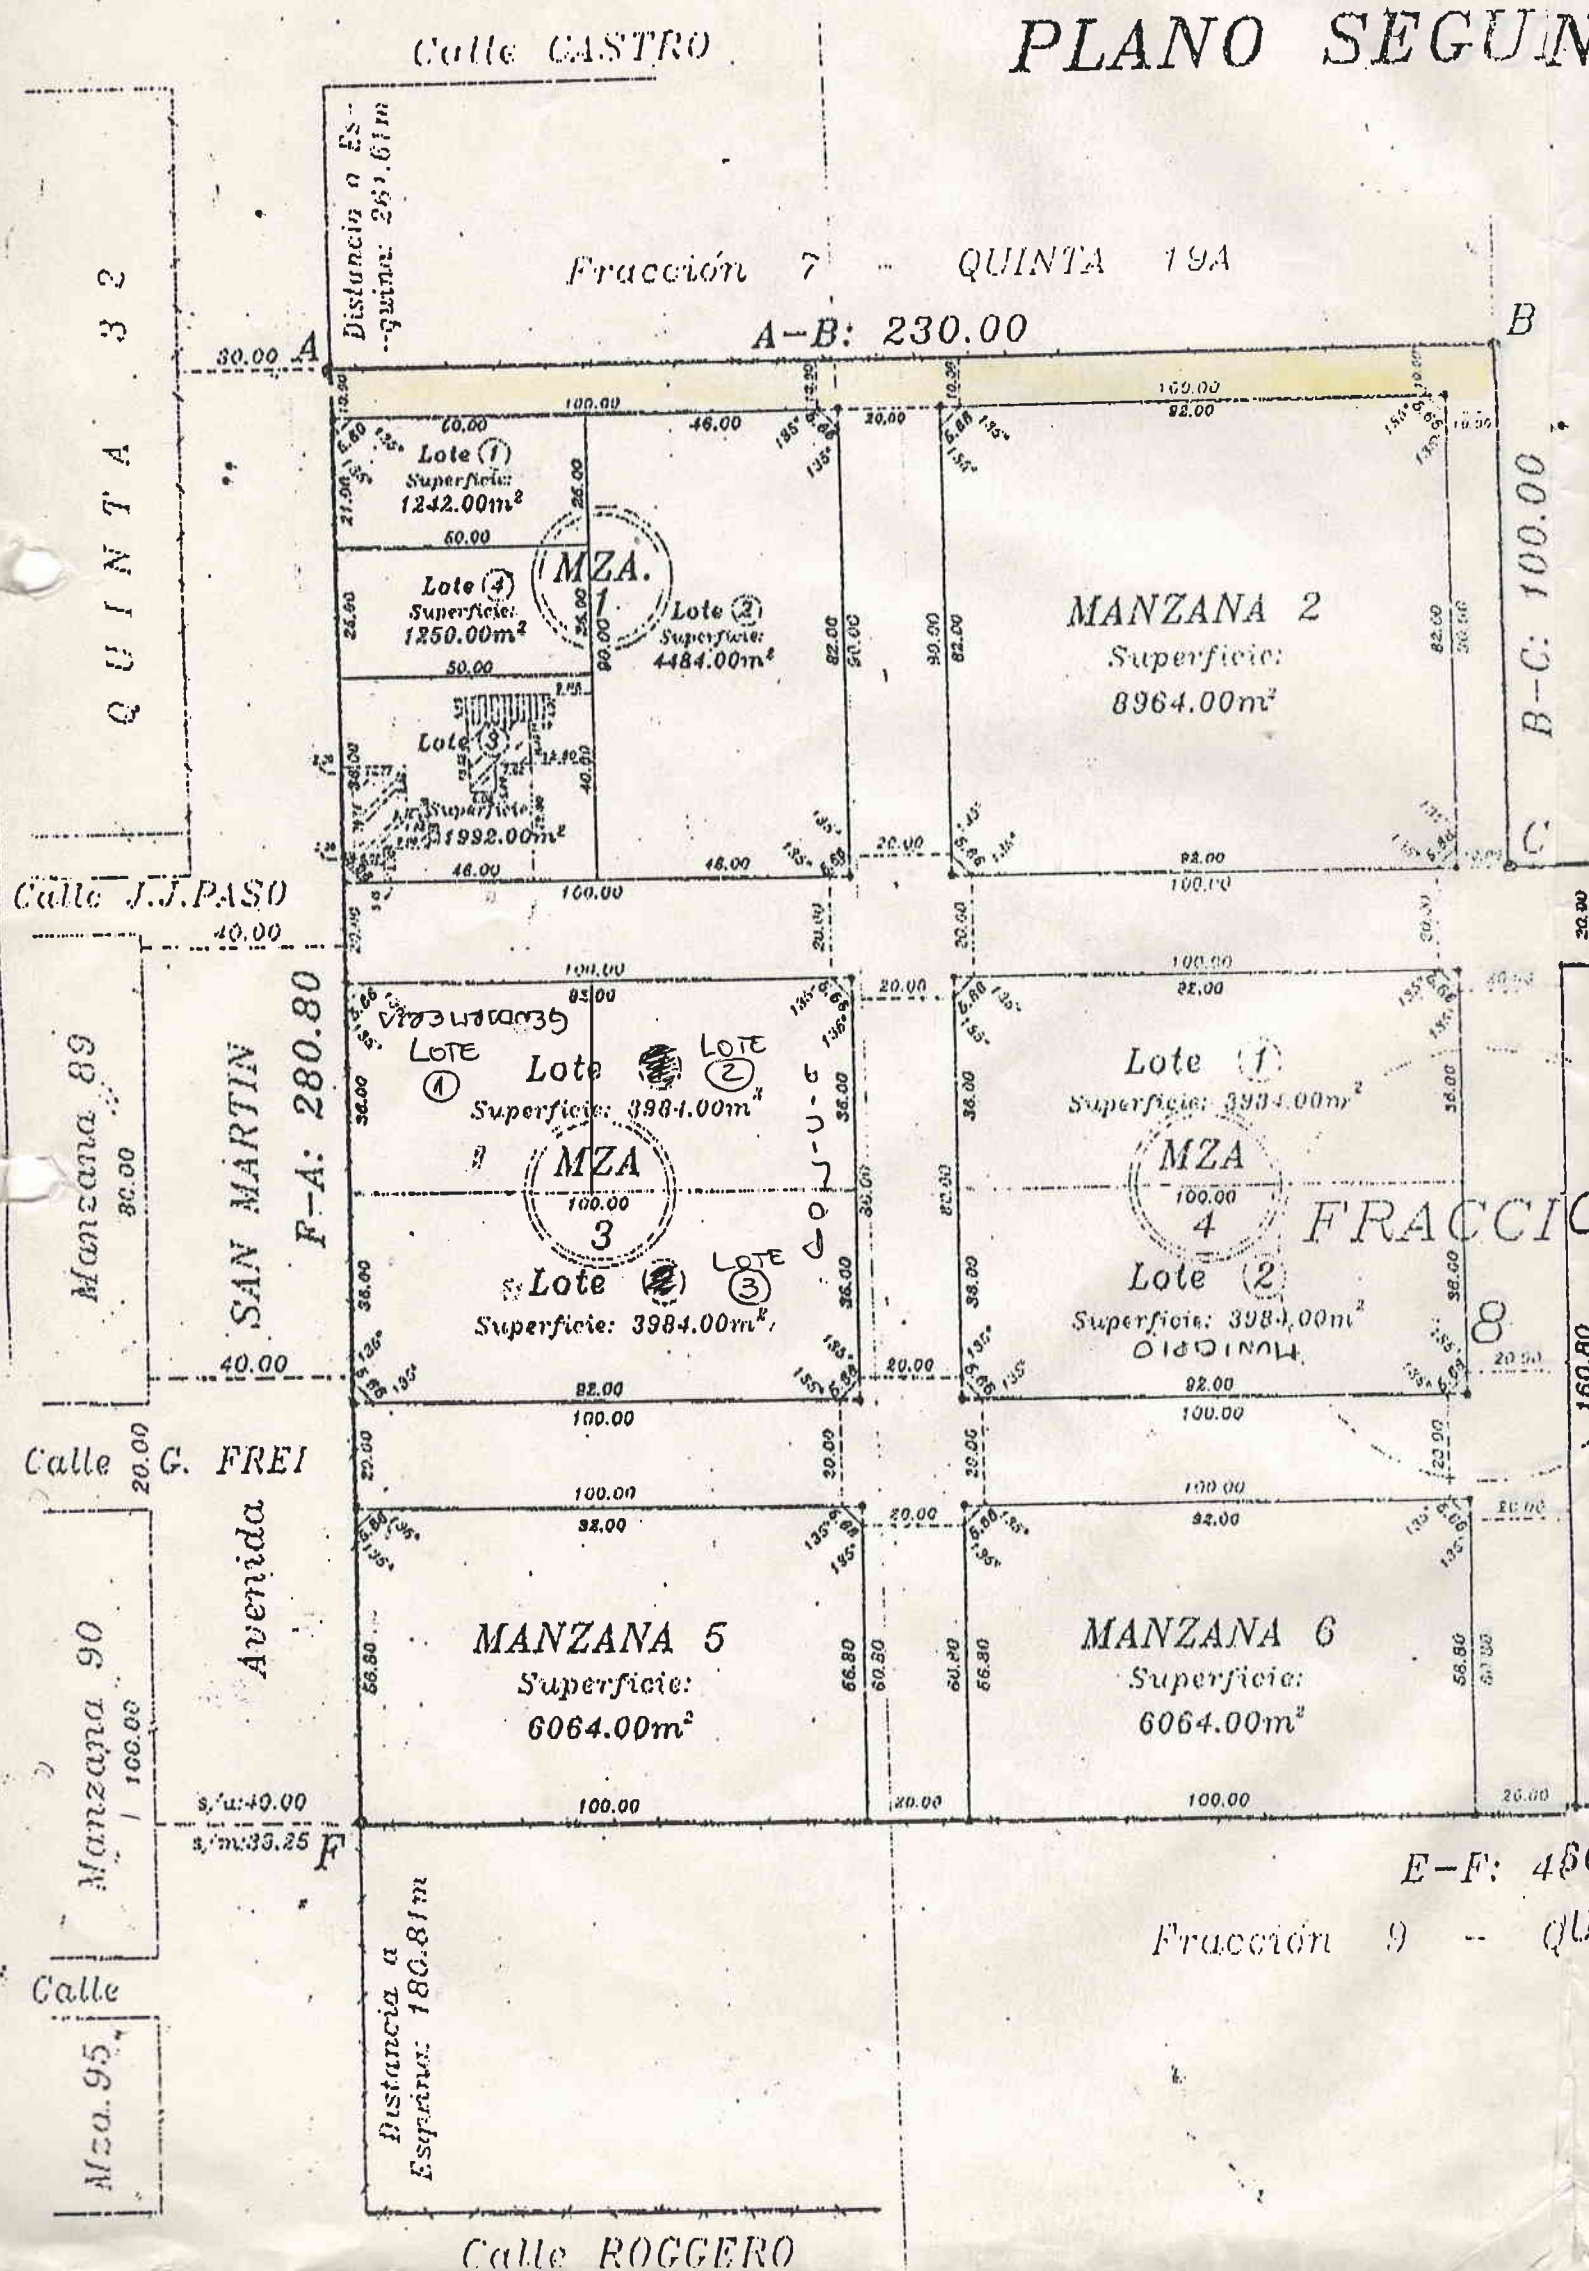


ORIGINAL

N MENSURA

ESCALA 1:1500

Calle CASTRO

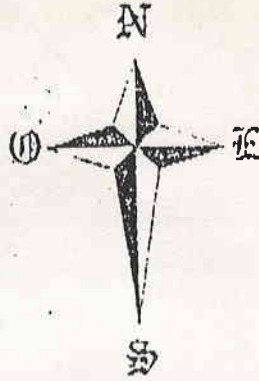

Distancia a esquina 267.67m

Fracción 2

QUINTA 20

C-D: 230.00

D

20.00

220.00

20.00

ON

160.80

MACIZO 1

Superficie:

35376.00m²

160.80

D-E: 180.80

Calle 30 de ABRIL

QUINTA 14

220.00

E

30:00

QUINTA 19A

Pusana Thomas
SECRETARIA
HONORABLE CONCEJO DELIBERANTE
MUNICIPALIDAD DE TREVELIN - CHUBUT

Hugo H. Condori
PRESIDENTE
HONORABLE CONCEJO DELIBERANTE
MUNICIPALIDAD DE TREVELIN - CHUBUT

Distancia a Esquina. 180.81m

Calle ROGGERO