



HONORABLE CONCEJO DELIBERANTE
2° Piso Edificio "El Molino"
Tel. - Fax (02945) 480131
9203 Trevelin - Pcia. del Chubut

ORIGINAL

ORDENANZA N° 194

VISTO:

La nota presentada por el Ejecutivo Municipal elevando solicitud de fraccionamiento de la denominada FRACCIÓN 6 - QUINTA 19 A, Y

CONSIDERANDO:

QUE, el plano de mensura de fraccionamiento correspondiente a la Fracción 6, Quinta 19-A propone lotes cuyas medidas no están contempladas en la normativa vigente.

QUE, dicho fraccionamiento debe ser autorizado por el Cuerpo.

QUE, la propietaria requiere de la autorización para proceder a escriturar los terrenos.

POR ELLO:

El Honorable Concejo Deliberante de Trevelin en uso de facultades que le confiere la Ley 3098, sanciona la presente:

ORDENANZA

ARTÍCULO 1°: AUTORÍZASE el fraccionamiento de la Fracción 6 Quinta 19-A del ejido Municipal de Trevelin, de acuerdo al plano de mensura que se adjunta como Anexo I de la presente.-

ARTÍCULO 2°: SUSPÉNDASE el loteo de la Fracción 10 de dicho plano de mensura con una superficie total de NOVECIENTOS NOVENTA Y DOS METROS CUADRADOS hasta tanto no se arbitren los medios para que las medidas sean las establecidas por las normativas vigentes.-

ARTÍCULO 3°: PASE al Ejecutivo Municipal y a la Secretaría de Obras Públicas para su consideración.-

ARTÍCULO 4°: REGÍSTRESE, comuníquese, dese a publicidad y cumplido, ARCHÍVESE.-


Susana Thomas
SECRETARIA
HONORABLE CONCEJO DELIBERANTE
MUNICIPALIDAD DE TREVELIN - CHUBUT




JUAN MARCELO CALOMENI
PRESIDENTE
Honorable Concejo Deliberante
Municipalidad de Trevelin - Chubut


DADA EN LA SALA DE SESIONES DEL HONORABLE CONCEJO DELIBERANTE DE LA MUNICIPALIDAD DE TREVELIN, EL DÍA 27 DE JUNIO DE 2.000, REGISTRADA BAJO ACTA 662.-----

PROVINCIA DEL CHUBUT
 DEPARTAMENTO: FUTALEUFÚ-08
 LUGAR: Pueblo de TREVELIN
 POR TANTO: Téngase por Ordenanza Municipal
 INMUEBLE: Fracción 6 de la Quinta 1711 Av. San Martín
 y Calle Castro
 OBJETO: Mensura Particular con Fraccionamiento
 PROPIETARIA: Prosperina GAJARDO PEÑA

Partida N°
 01660

DOMINIO:
 EJECUTIVO MUNICIPAL DE TREVELIN.
 Matrícula (08-39) 17487 Fecha: 19-07-1991.-

ANTECEDENTES
 Plano: T-2 F-12; Exptes: N° 02A-60; N° 344-68; P 169-75 y P 543-70

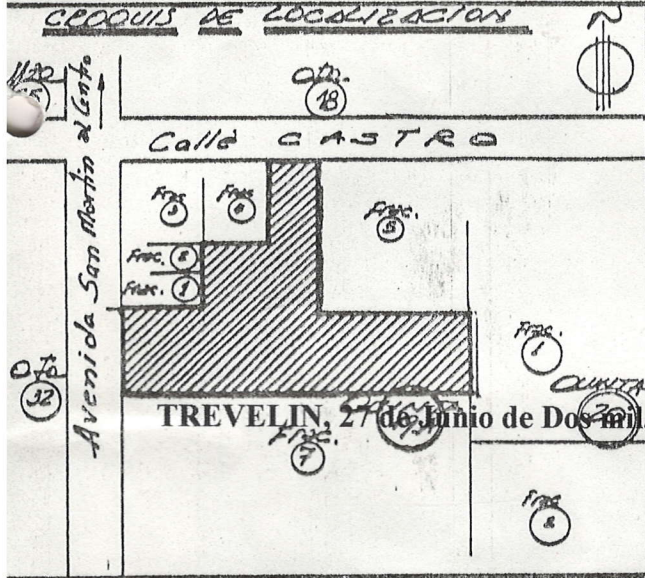

Prosperina Gajardo Peña
 Prosperina GAJARDO PEÑA
 I.C. N° 4.267.183
 Trevelin

PROTOCOLO DE PLANOS	TOMO	FOLIO
---------------------	------	-------

**ORDENANZA
 N°.194**

ORIGINAL

Fecha de Mensura: Octubre 1991

Ramón G. Gajardo
 Agrimensor
 Mat. Prof. N° 125 - Tric. Catastro N° 258
 Dom. Av. San Martín N° 962 - DANON


EXPEDIENTE PLANO N°
P 243-99

CROQUIS SEGÚN TÍTULO
 frac. 6 de la cta. 19-A; del pueblo de TRAVELIN
 Departamento Fúti Gufú, Pcia. del CHUBUT.





L.M. a 29. = 339.00

Fración (5)

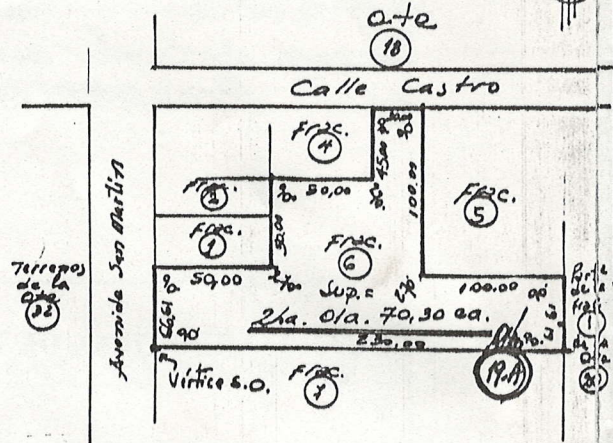

Detalle de Ochava
 Escala 1:200

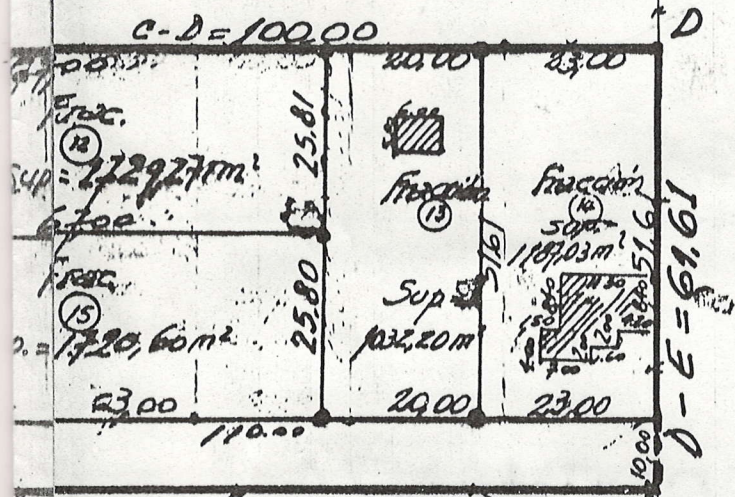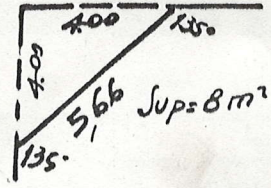

ÁREAS (m²)

828.00	
2823.00	
350.00	
1320.27	
1962.53	
542.00	
1520.00	
992.00	
1729.27	
2032.00	
1187.09	
1035.20	
1512.00	
1524.20	
20.170.30	
20.170.30	
0.00	

REFERENCIAS

- ▨ Construcción de mampostería
- Alambre existente
- m.f.c. φ 10 mm (expte P.543-90)
- m.f.c. φ 10 mm
- L.M. línea Municipal.


NOTAS

- Las medidas están expresadas en metros.
- Los ángulos no indicados son rectos o 270°

PLANO SEGUN MENSURA

Escala 1:1000

Mza (24)

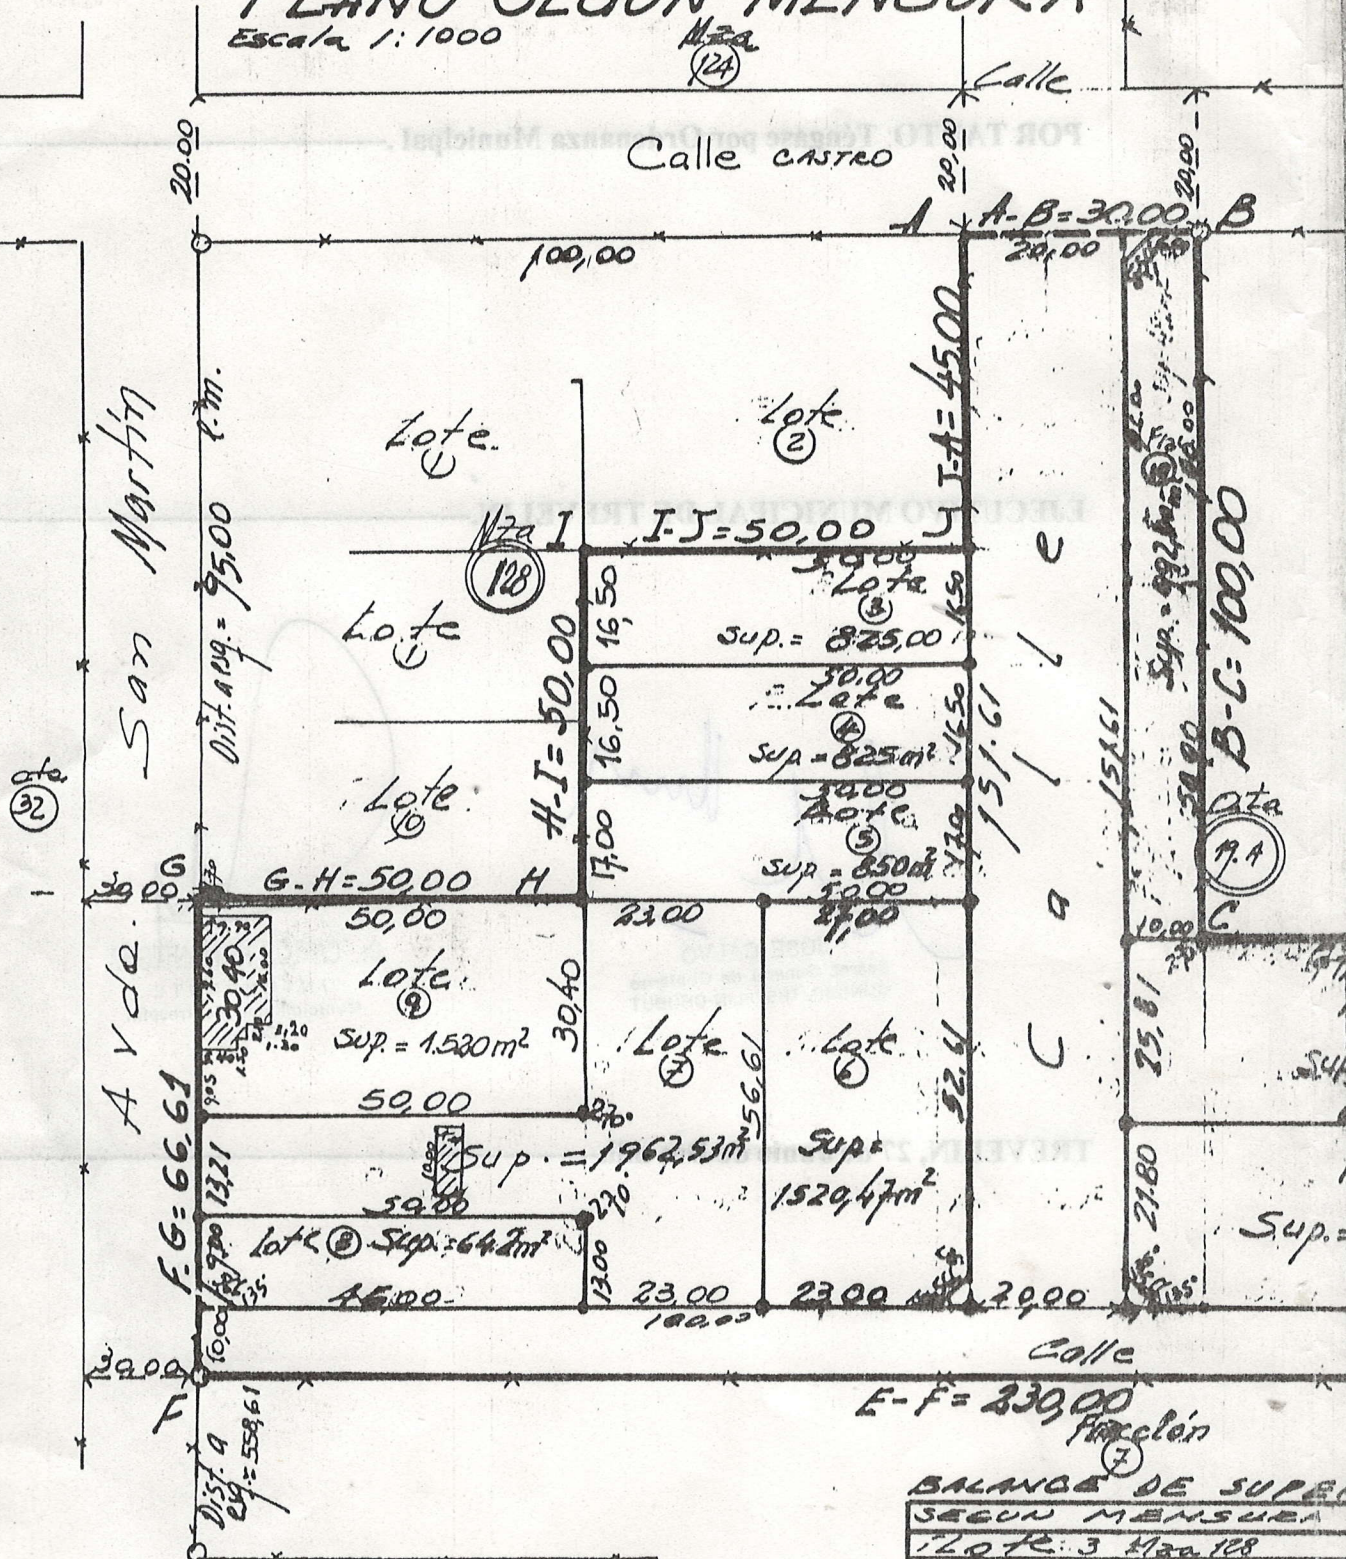


BALANCE DE SUPERFICIE SEGUN MENSURA

1	2	3	4
5	6	7	8
9	10	11	12
497	498	499	500

TOTAL SEGUN MENSURA
SEGUN TITULO: Fracción 7
DIFERENCIA

POR TANTO: Téngase por Ordenanza Municipal.-----

EJECUTIVO MUNICIPAL DE TREVELIN.-----

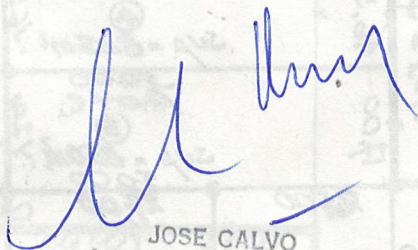

JOSE CALVO
Secret. General de Gobierno
MUNICIP. TREVELIN-CHUBUT



Dr. CARLOS H. MANTEGNA
INTENDENTE
Municipalidad de Trevelin
Chubut

TREVELIN, 27 de Junio de Dos mil.-----

NOTAS

- Las medidas están expresadas en metros.
- Los ángulos se midieron con teodolito.